



# Localidad: Duggan

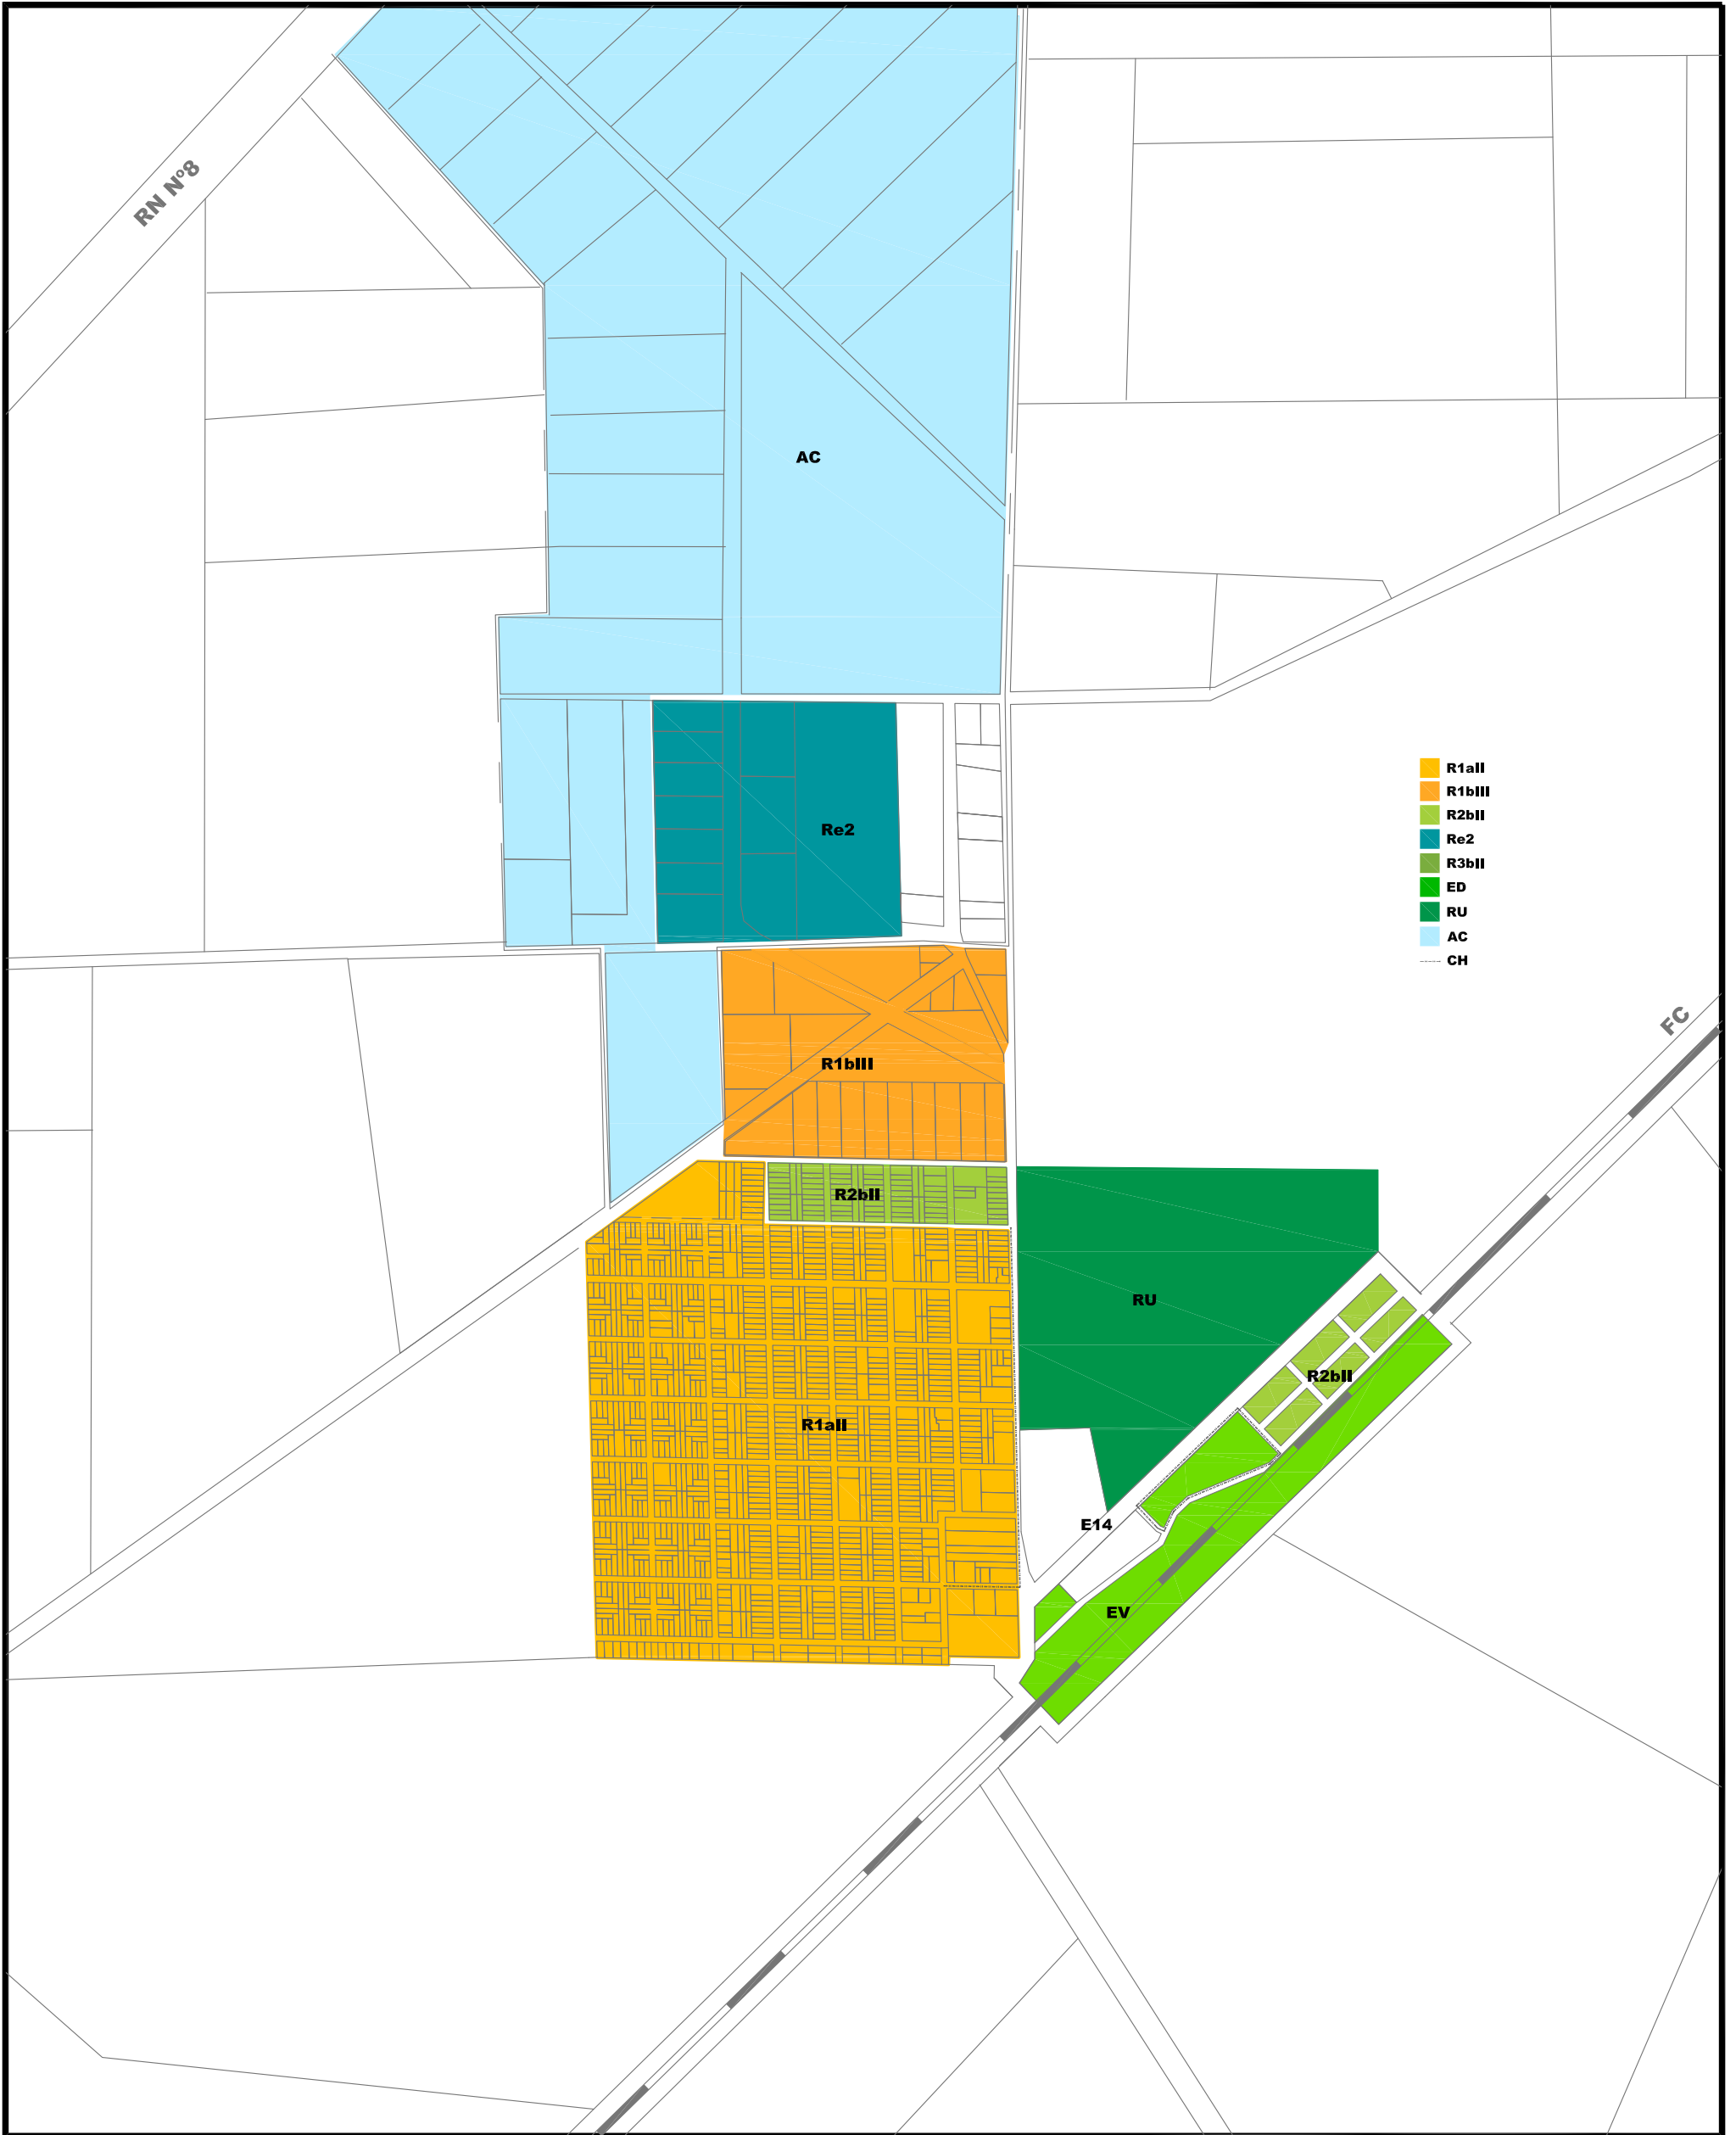

TITULO

## PLANO DE ZONIFICACIÓN

Fuente: Subsecretaría de Planeamiento y Urbanismo,  
Municipalidad de San Antonio de Areco. Año 2014

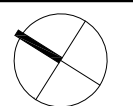

ESCALA GRAFICA  
50 100 200

PLANO

3