


**Partido San Antonio de Areco**

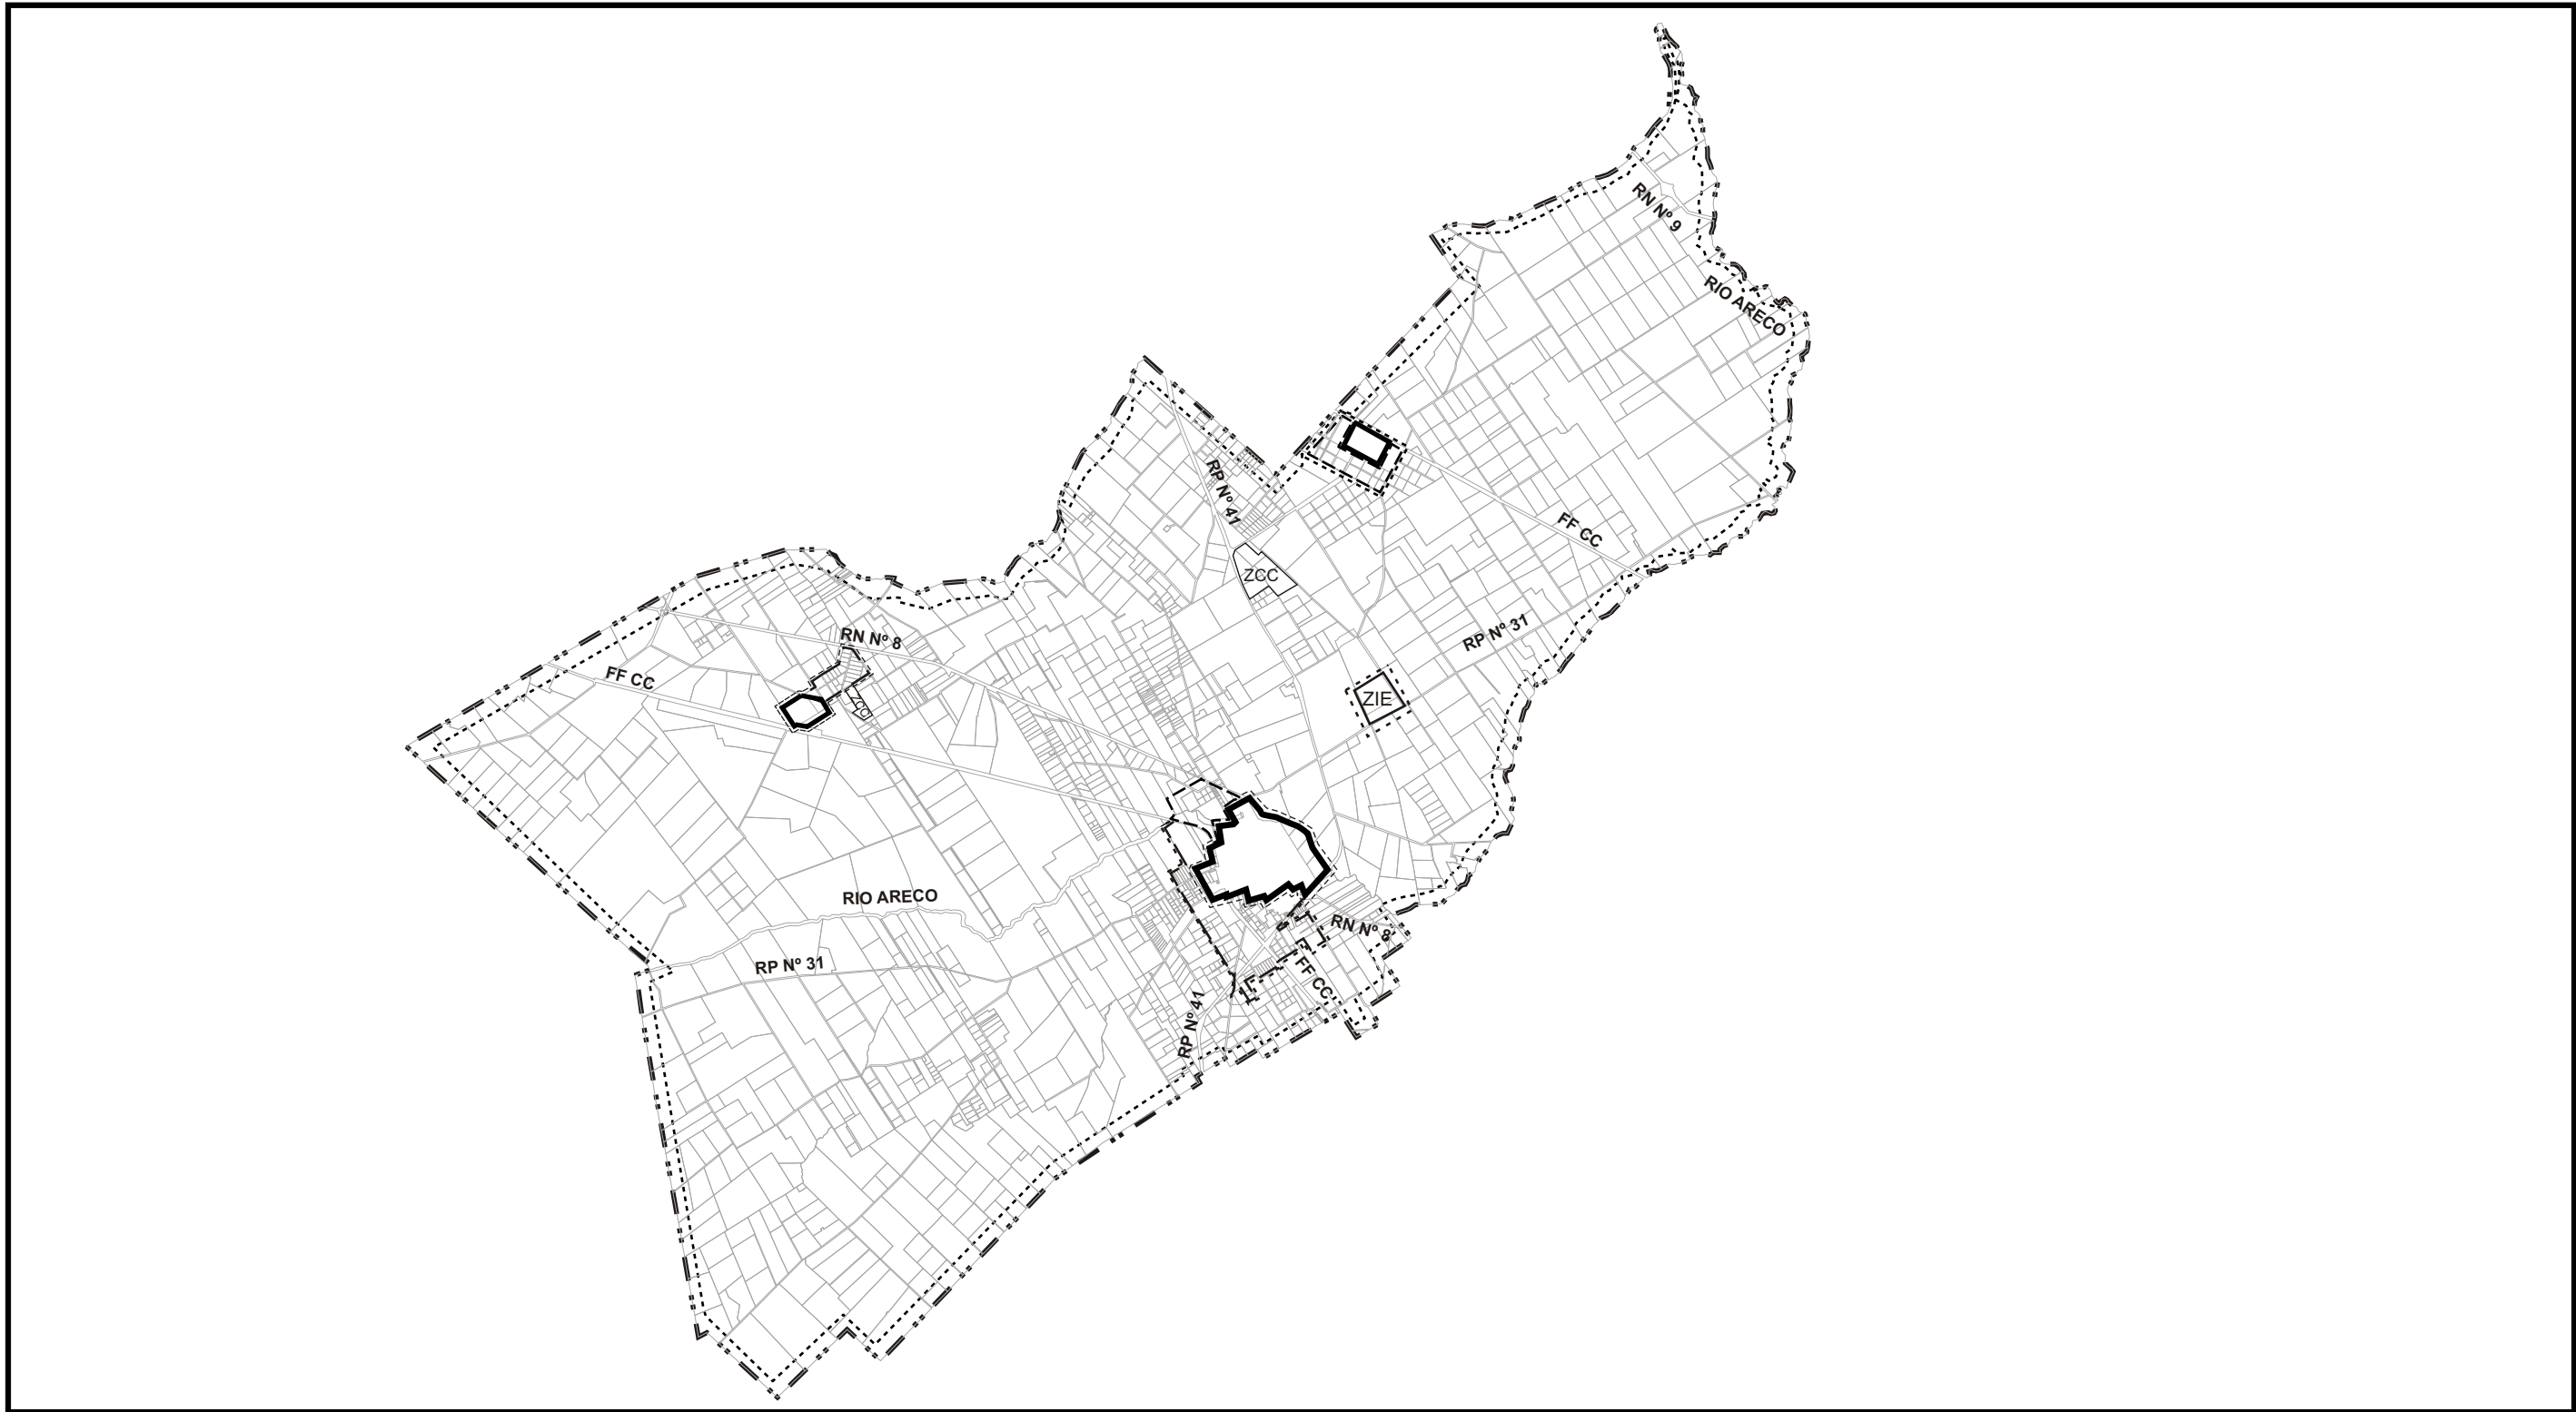

REFERENCIAS					
	LIMITE PARTIDO		AREA COMPLEMENTARIA		ZONA INDUSTRIAL EXCLUSIVA
	AREA URBANA		AREA RURAL		

**TITULO**

**PROPUESTA DE DELIMITACION DE AREAS**  
Elaboración propia.