


**Localidad: San Antonio de Areco**

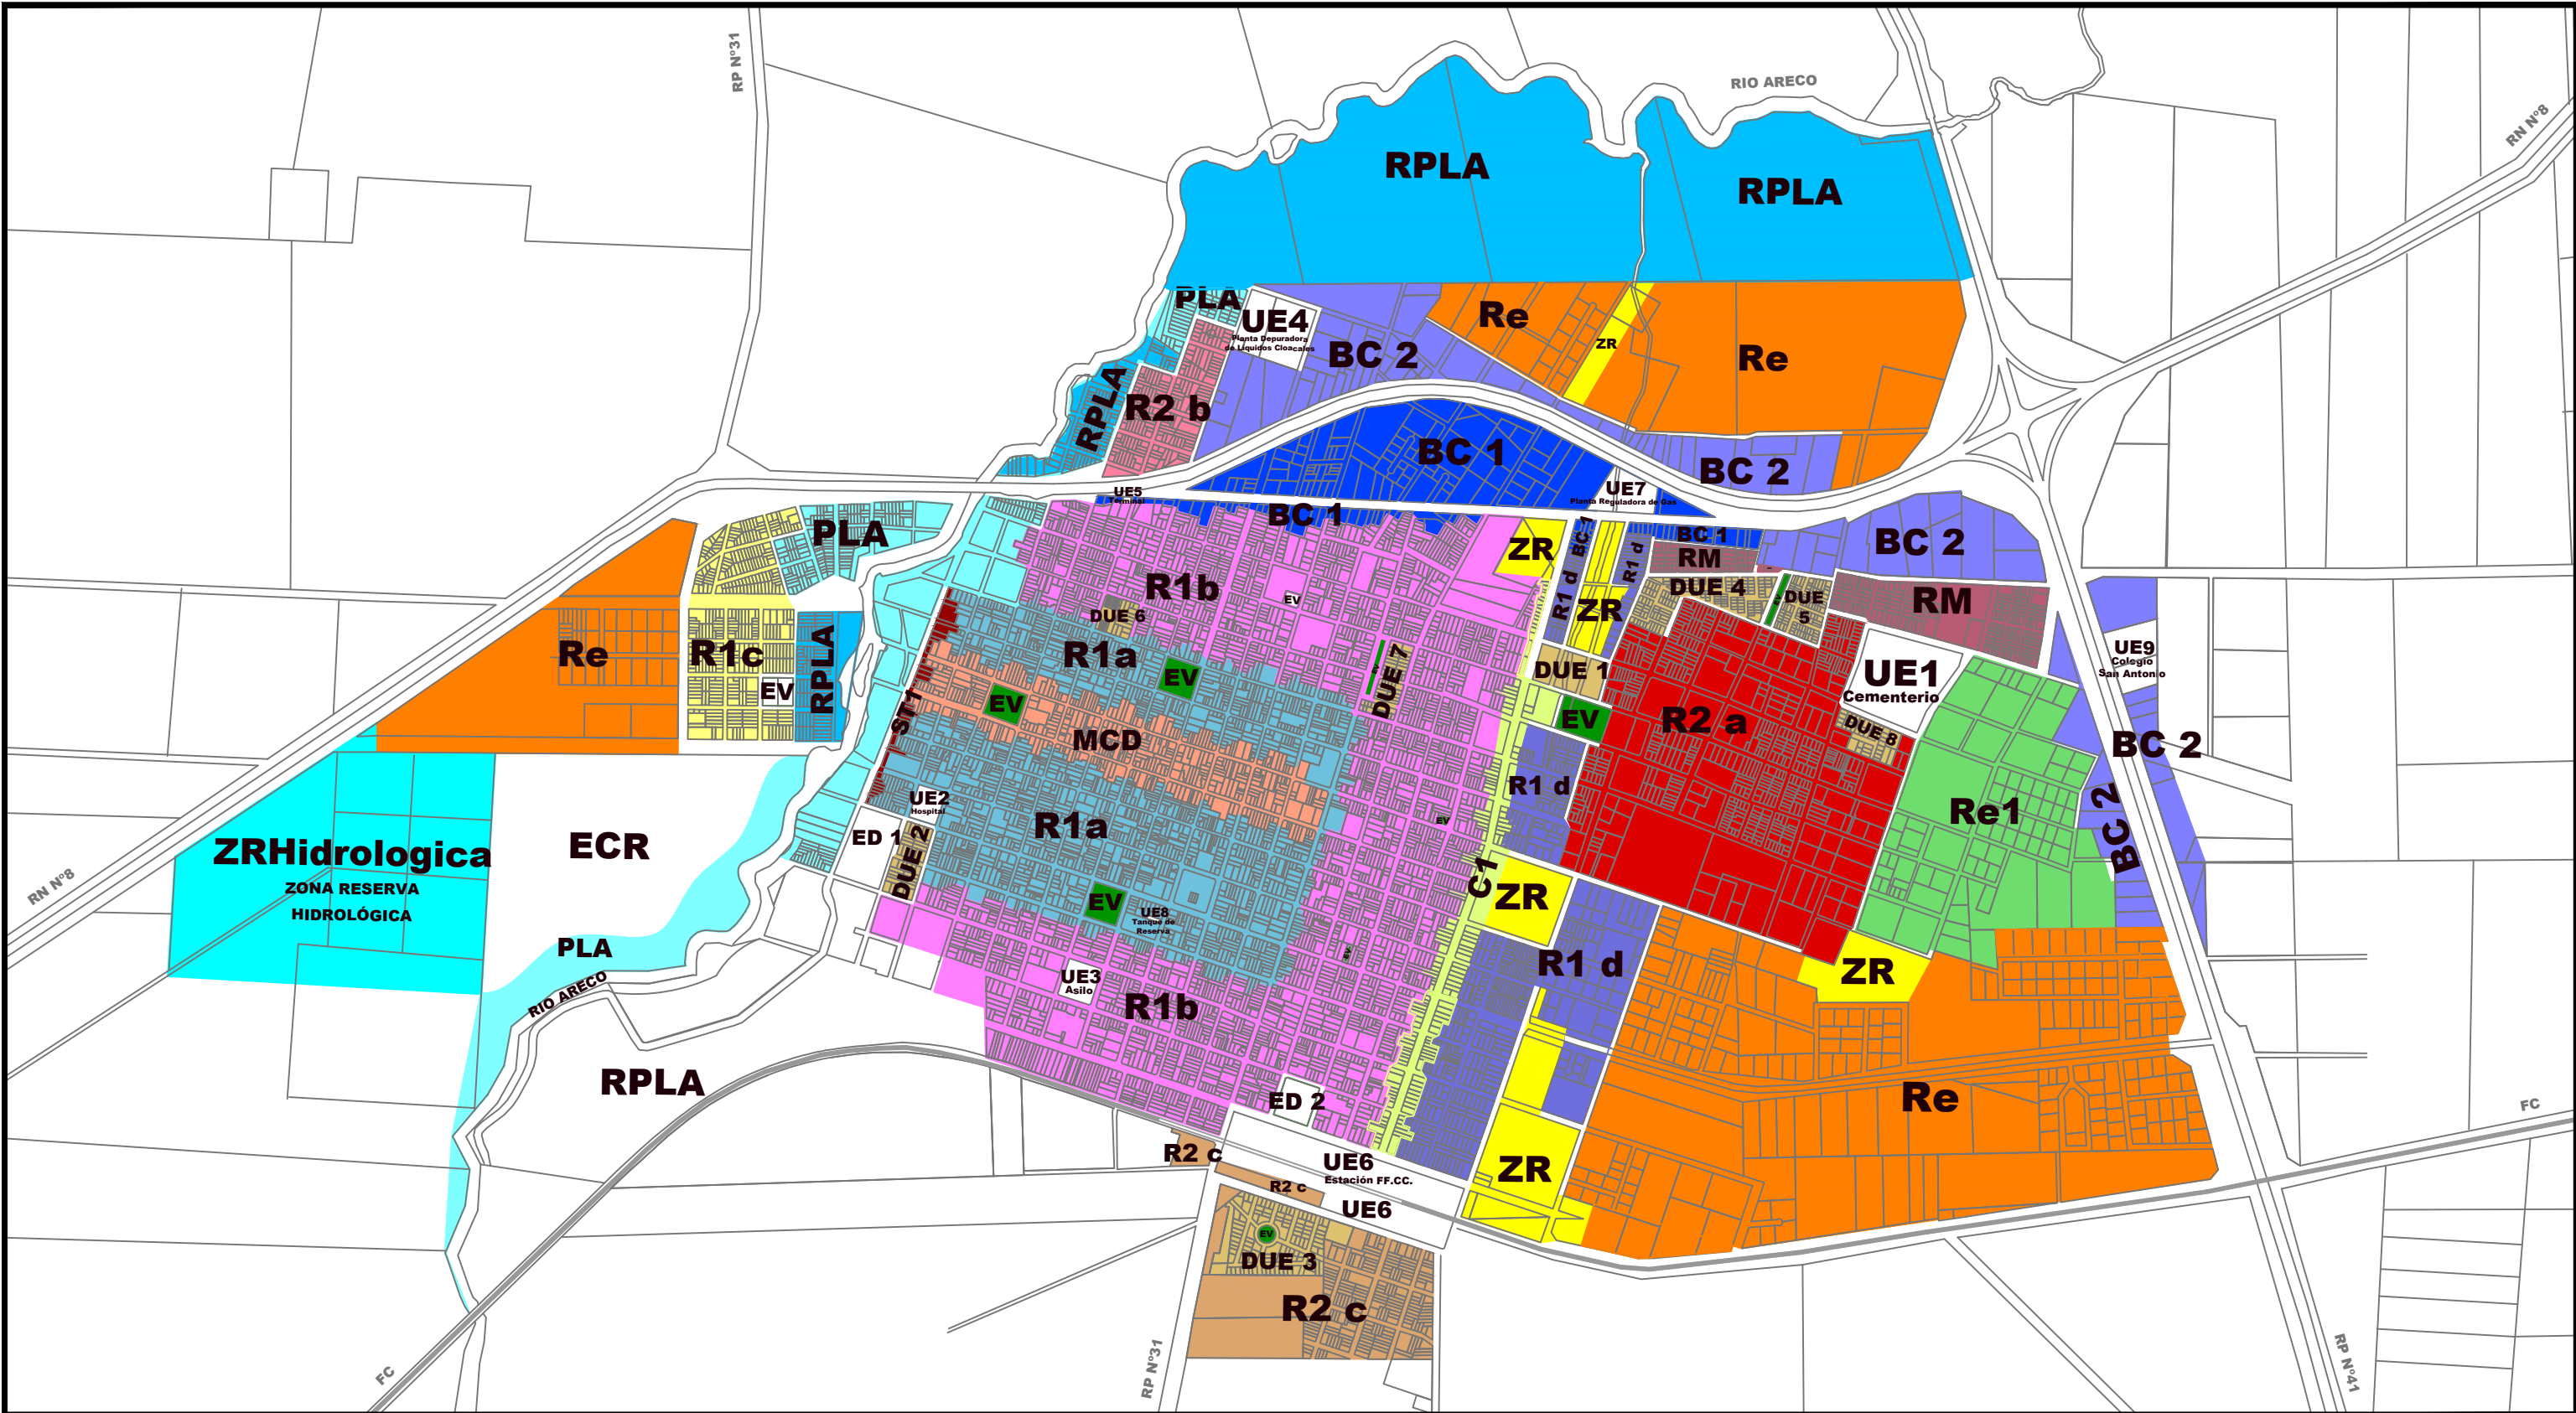

TITULO	<p align="center"><b>PROPUESTA NORMATIVA</b> Fuente: Municipalidad S.A. de areco. Año 2010</p>	
REFERENCIAS	<p align="center">PLANO DE ZONIFICACIÓN</p>	<p align="center"><b>PLANO</b> <b>2</b></p>