



Localidad: Duggan

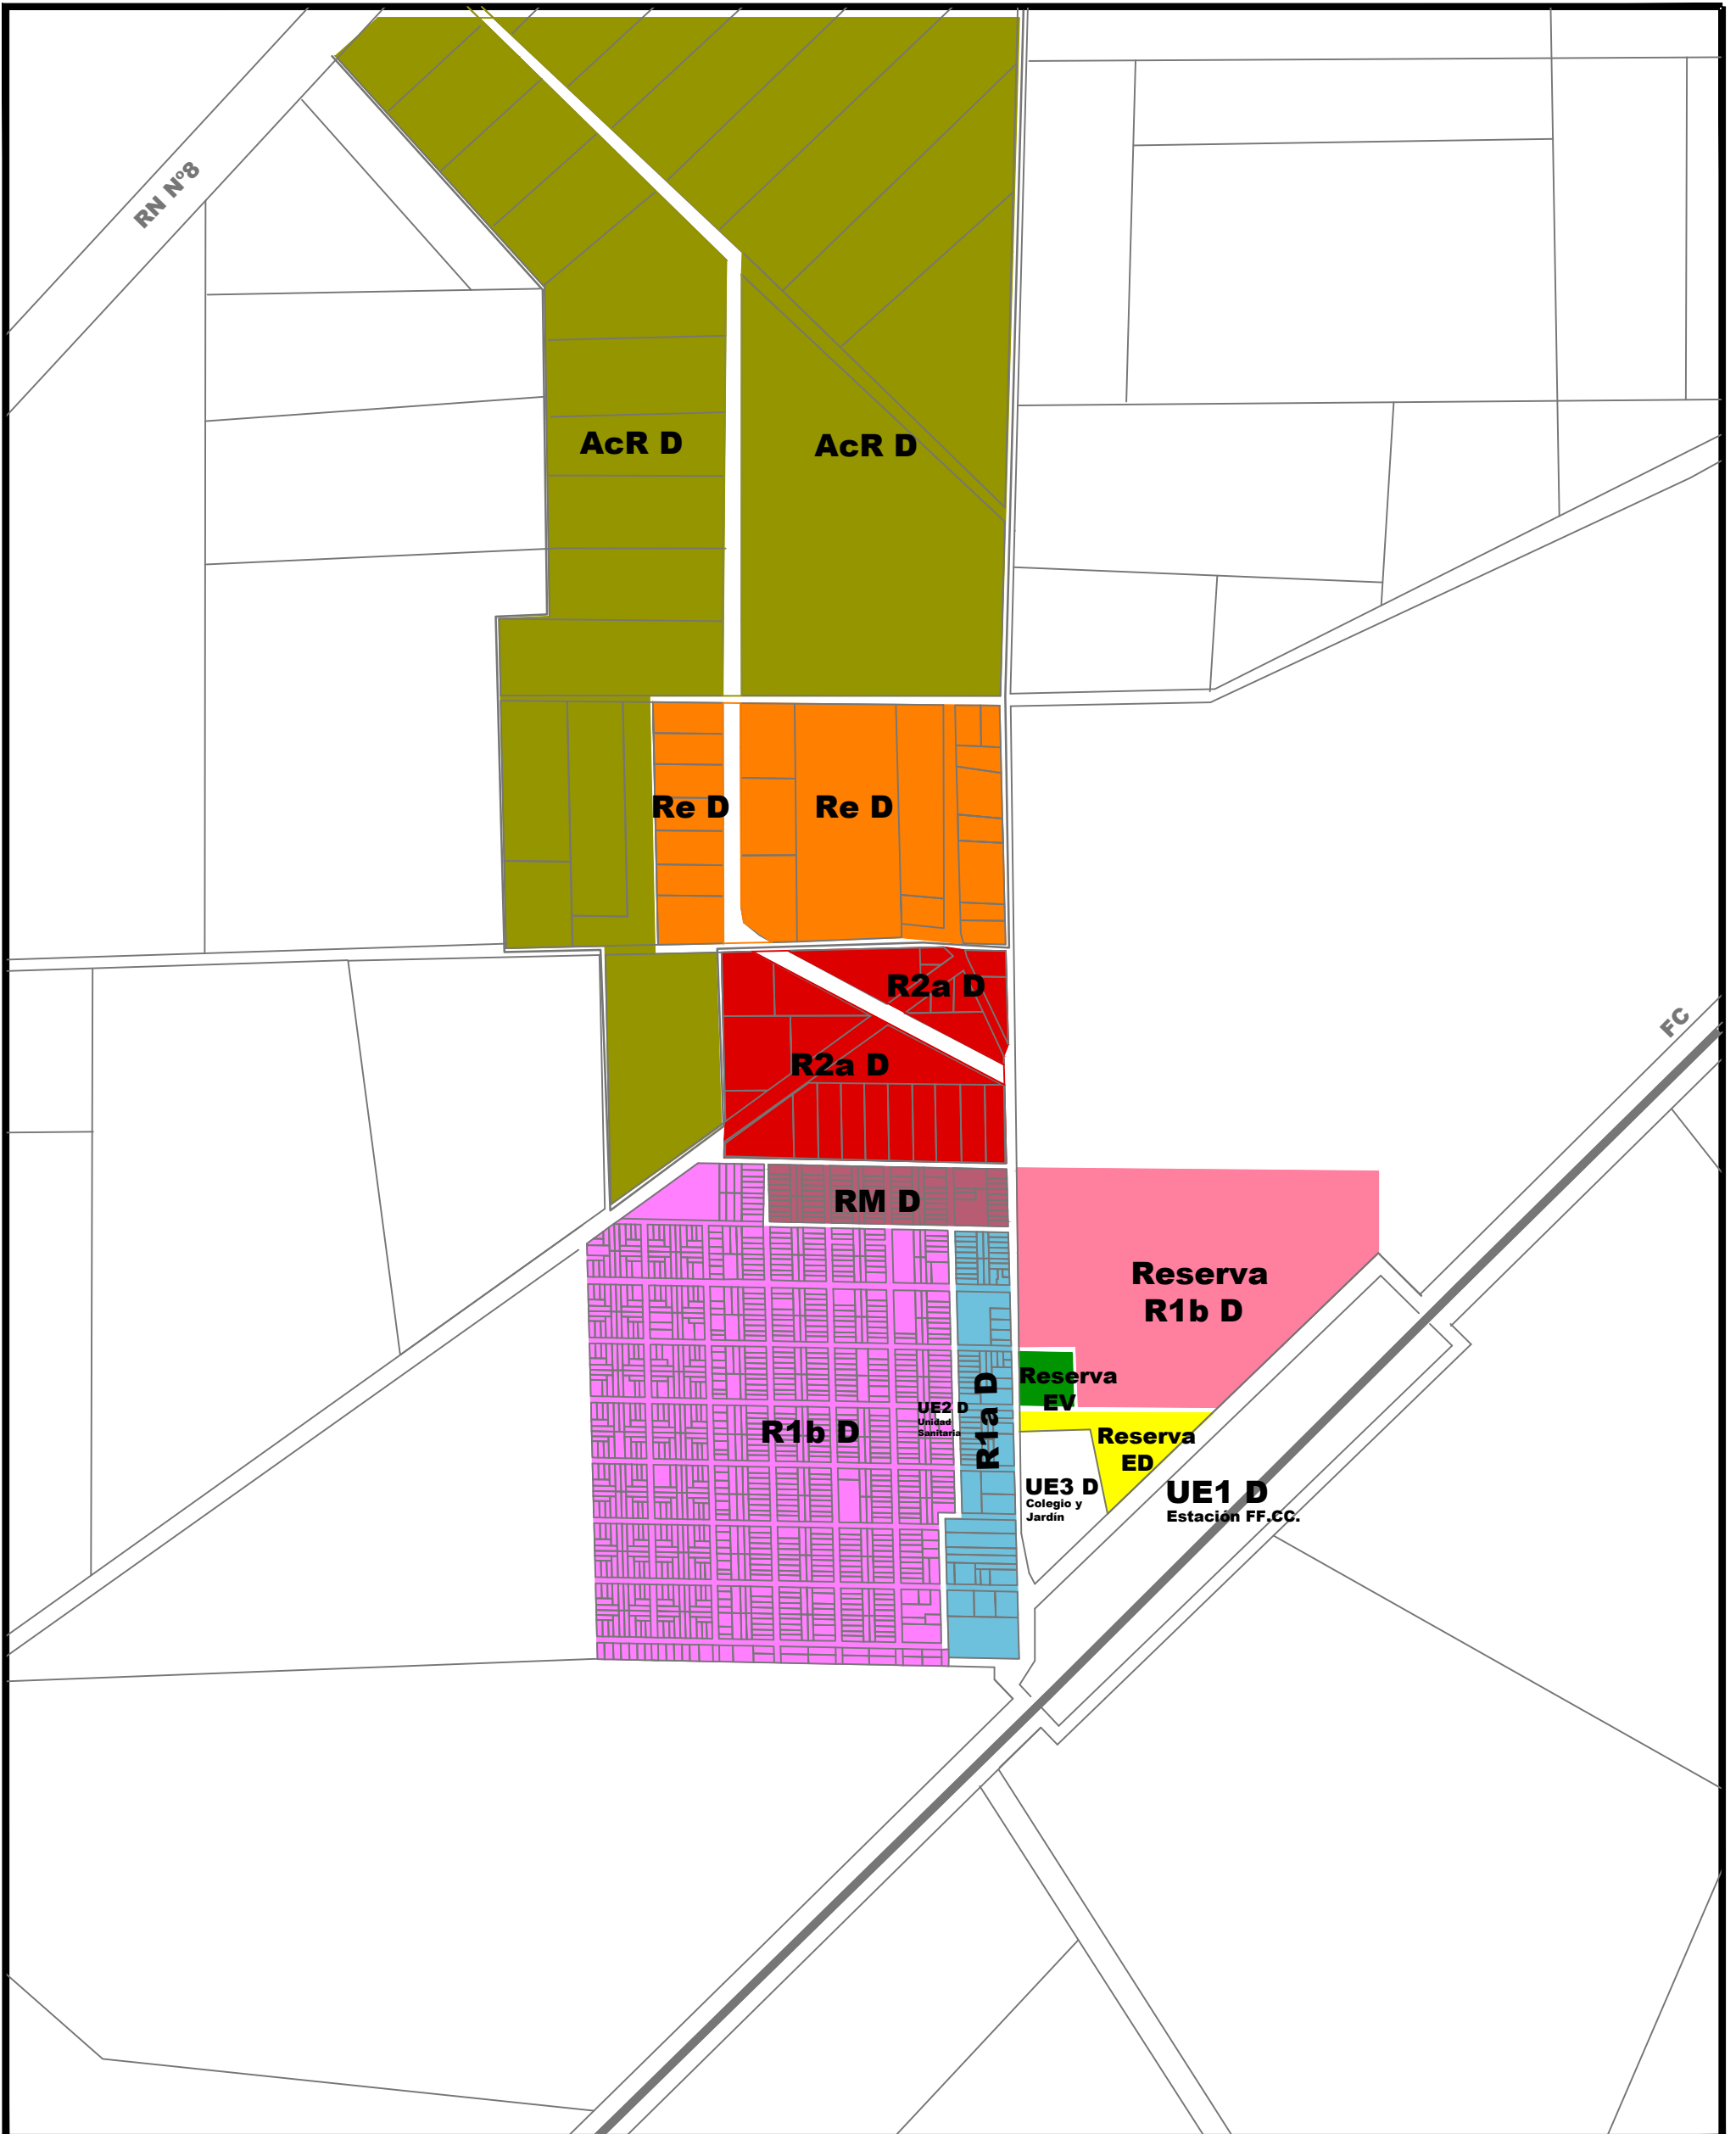

TITULO

PROPUESTA NORMATIVA
Fuente: Municipalidad S.A. de Areco año 2010

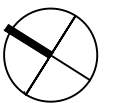

ESCALA GRAFICA
50 100 200

REFERENCIAS

PLANO DE ZONIFICACIÓN

PLANO

3