


Localidad: Villa Lia

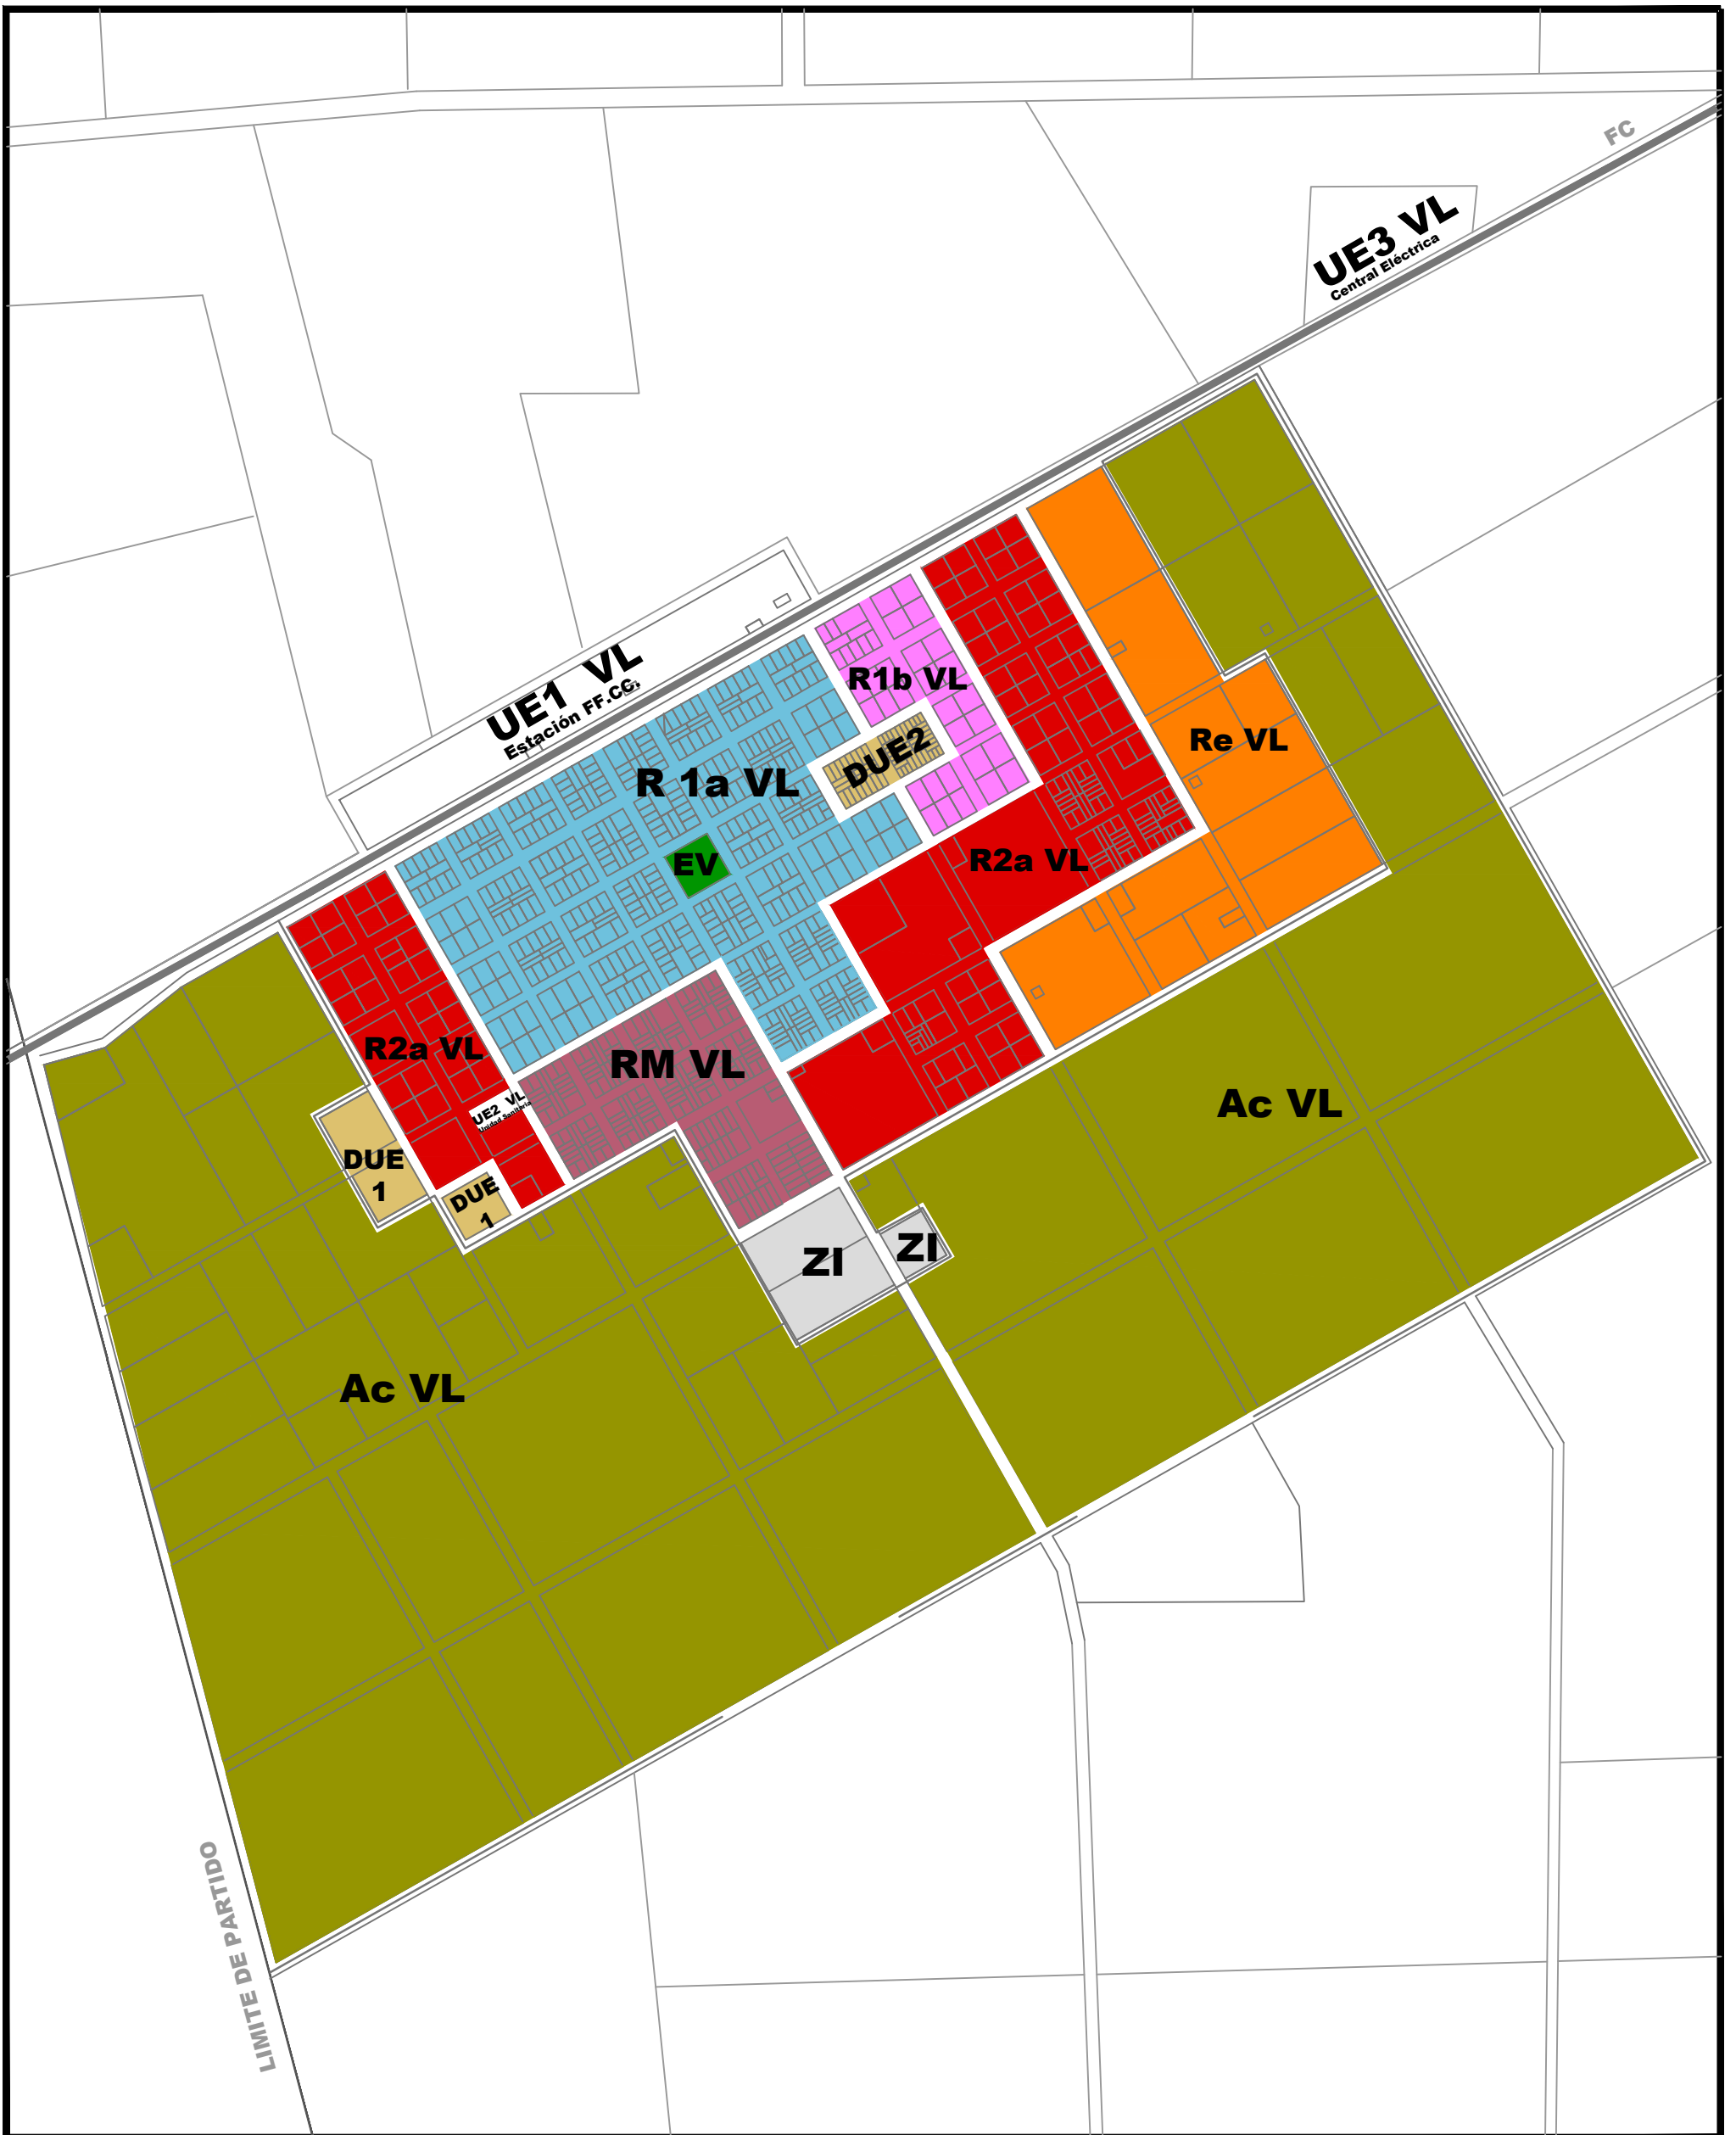

TITULO

PROPUESTA NORMATIVA
Fuente: Municipalidad S. A. de Areco año 2010



REFERENCIAS

PLANO DE ZONIFICACIÓN

PLANO
4